




# SCHEMA AUDITORIUM

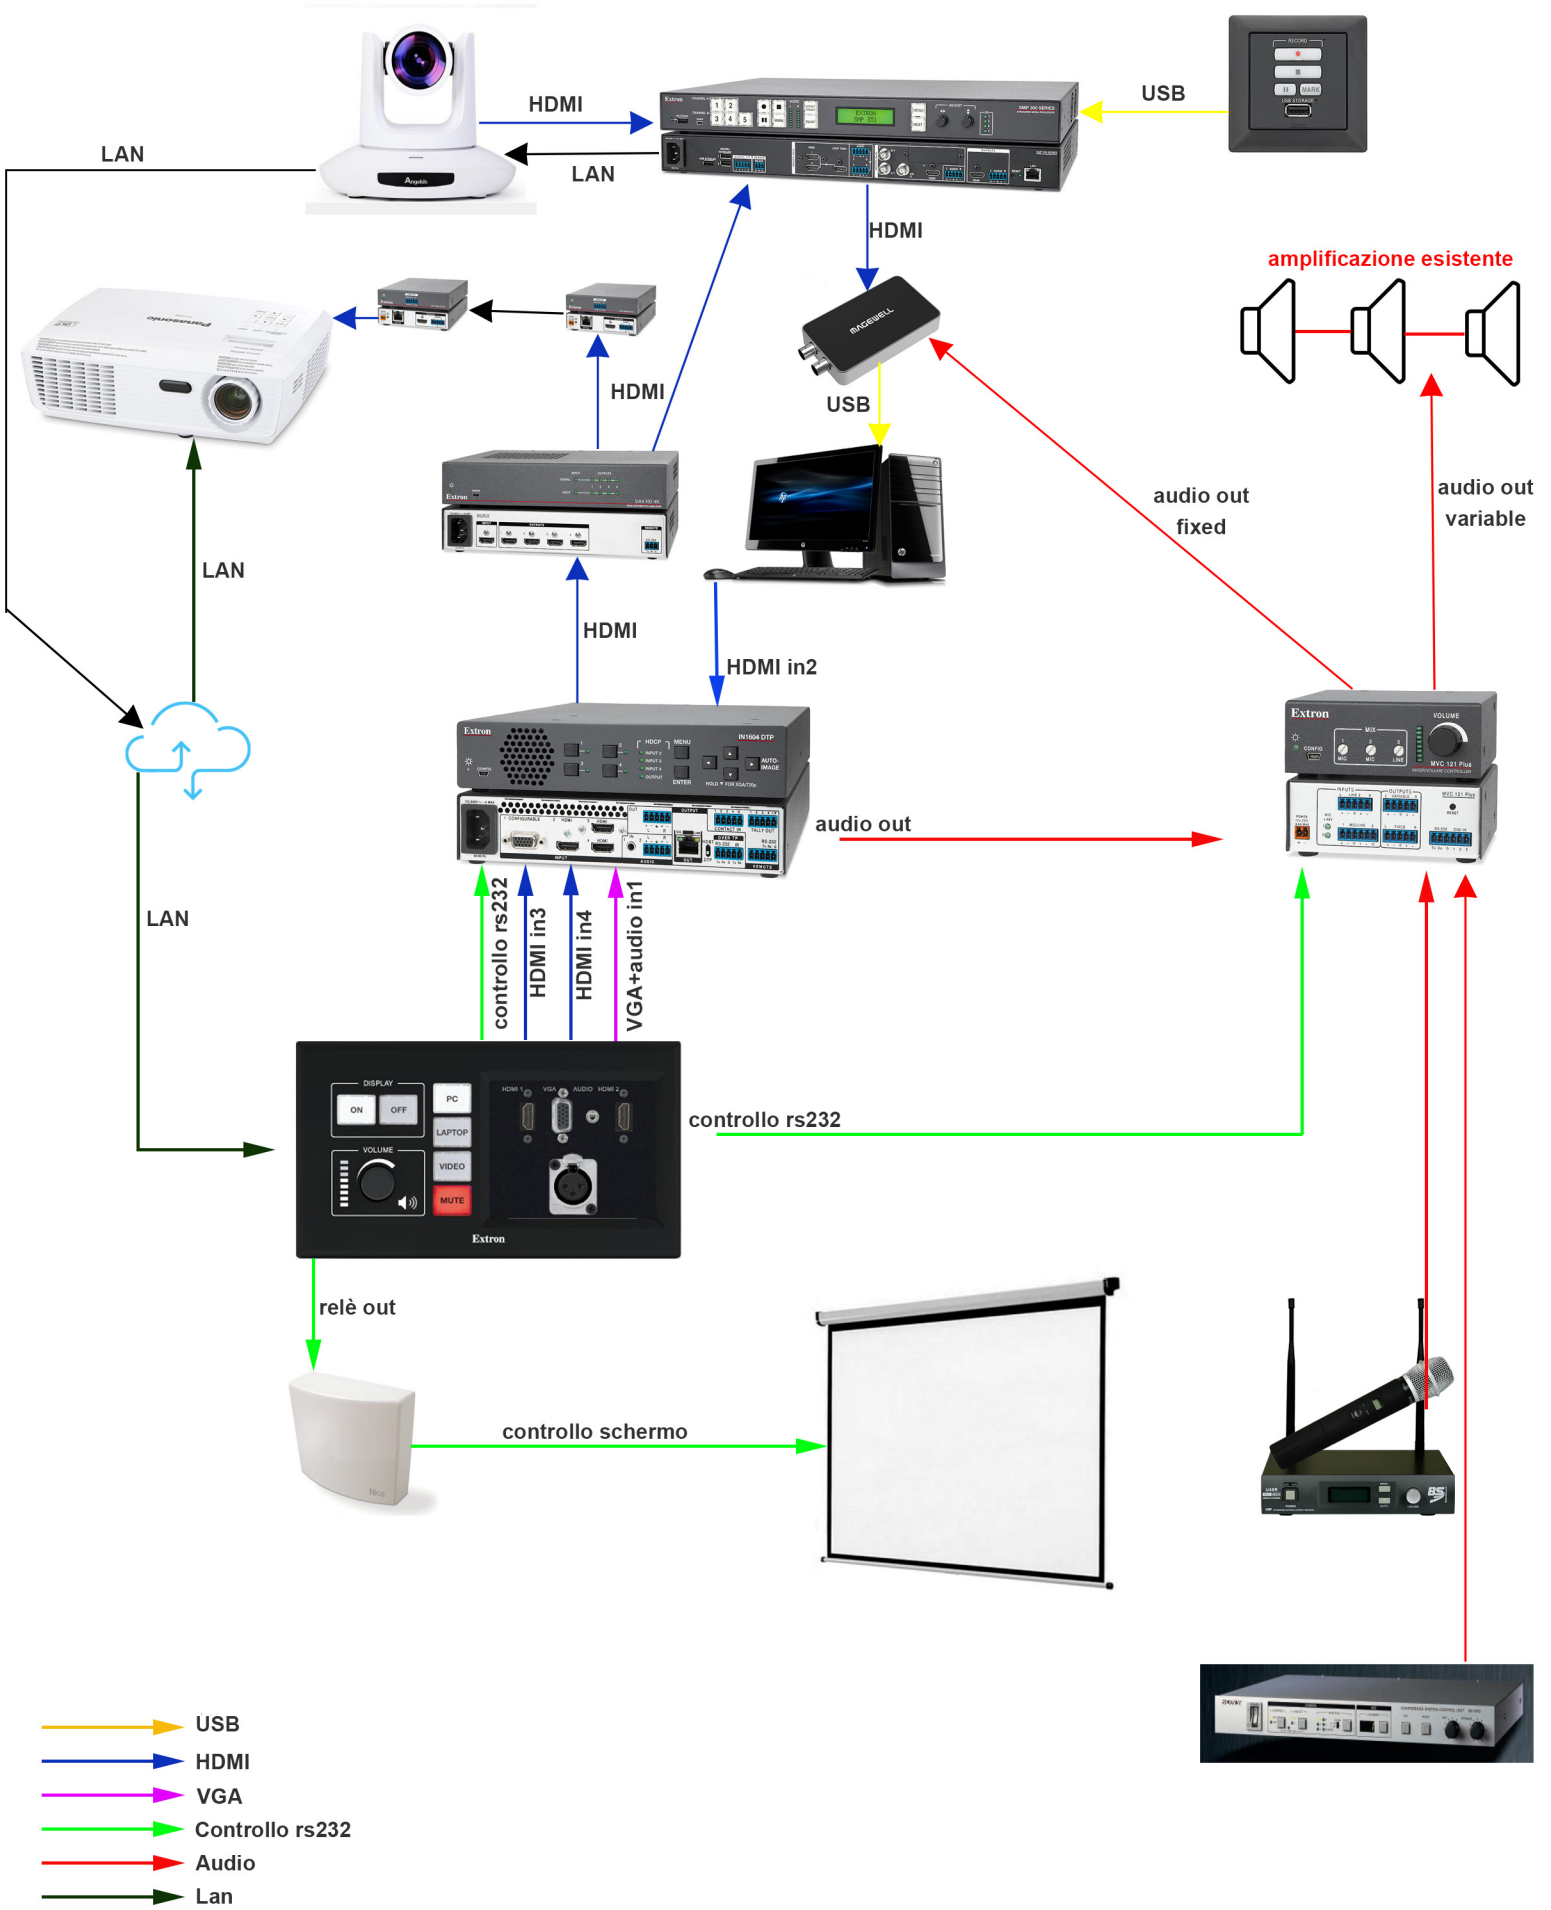


# SCHEMA AULE 1C, 4C, 6C

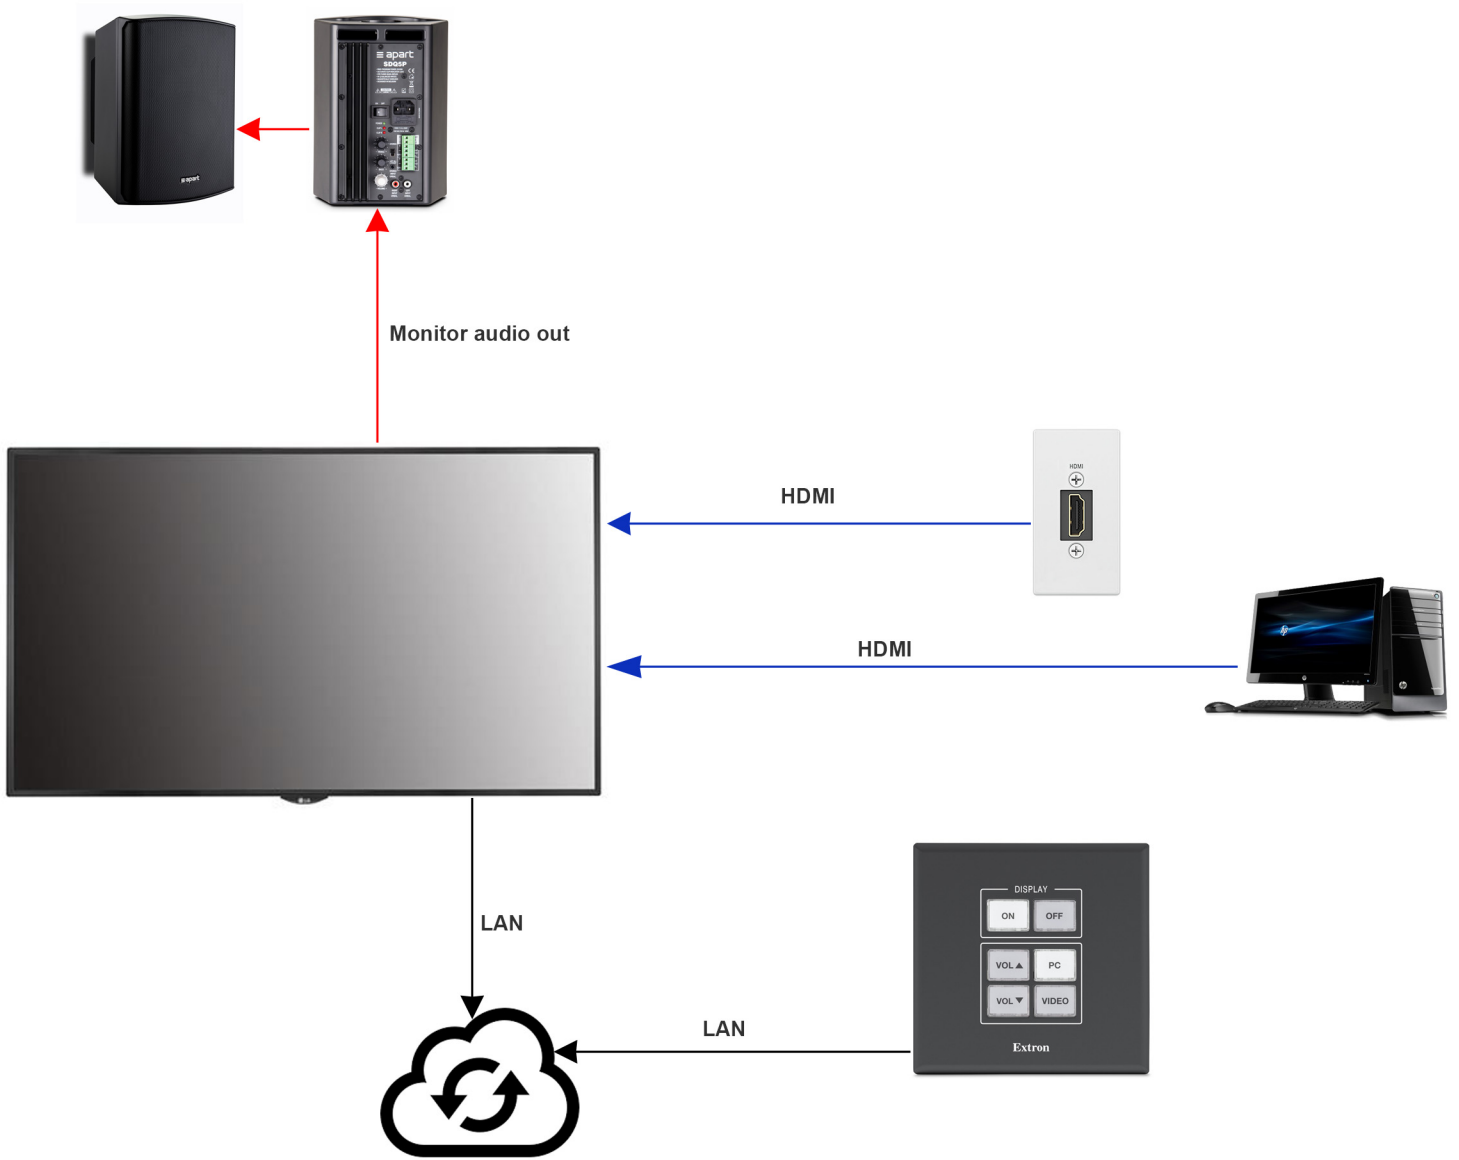

# AULA 2C

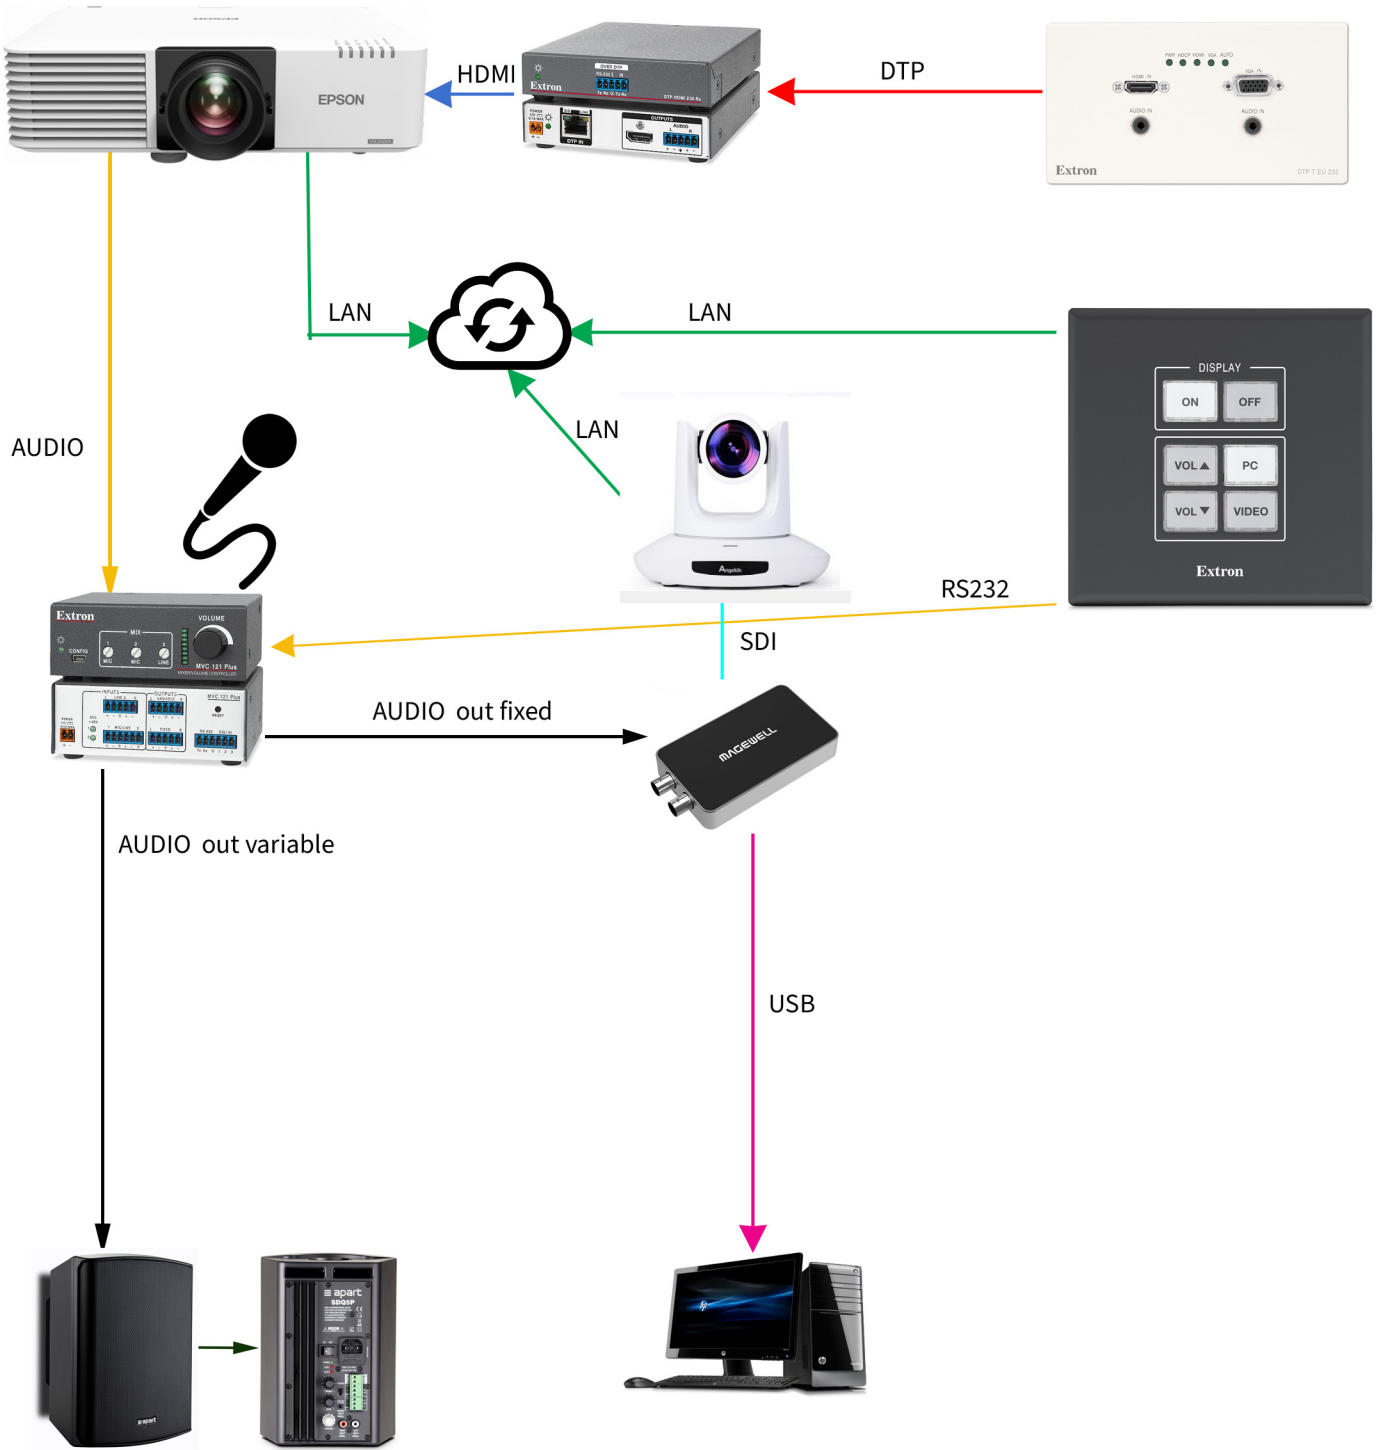

# SCHEMA AULA 5C

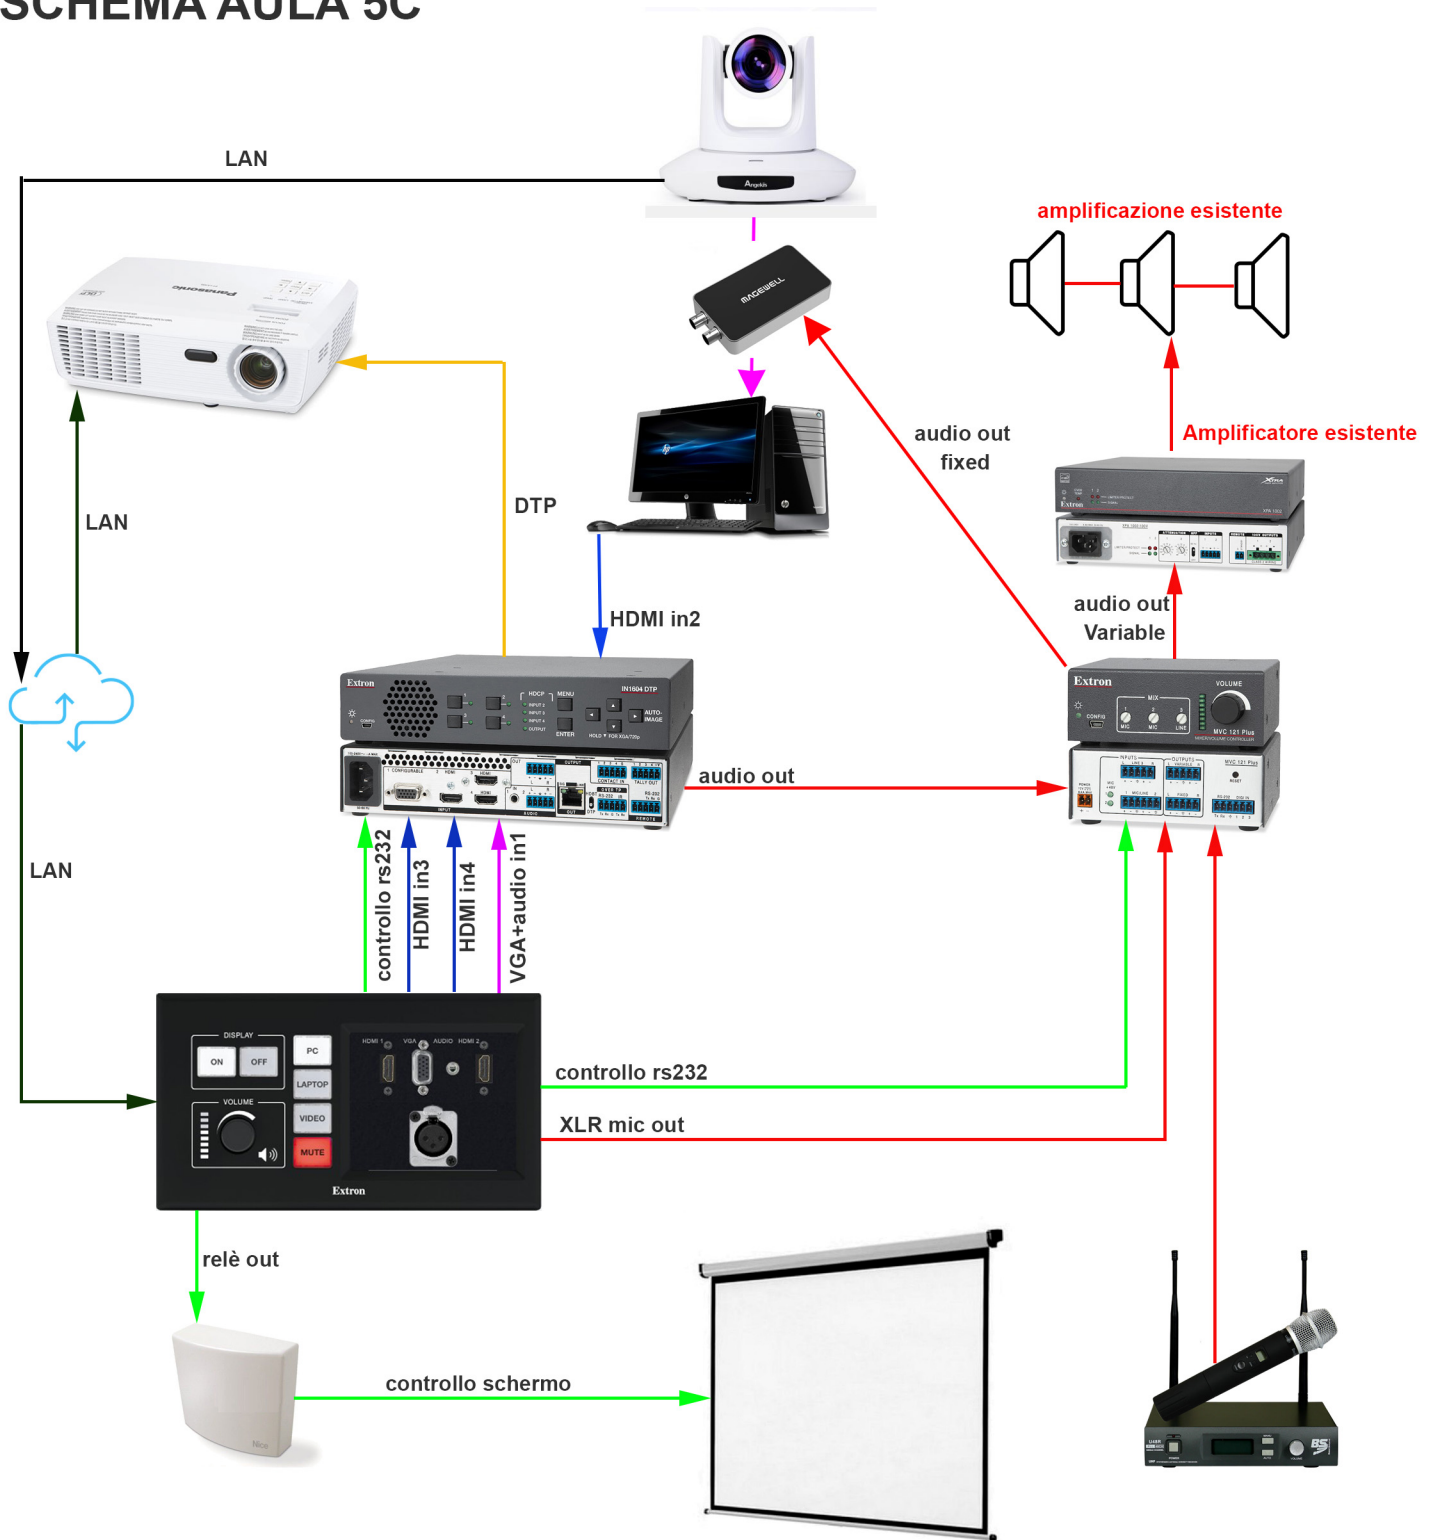

- DTP
- HDMI
- VGA
- Controllo rs232
- Audio
- Lan



# SEDE dei PISPINI

## Auditorium



## Aule di piccole dimensioni con allestimento Monitor 1C, 4C, 6C



## Aula 2C



Aula 5C

